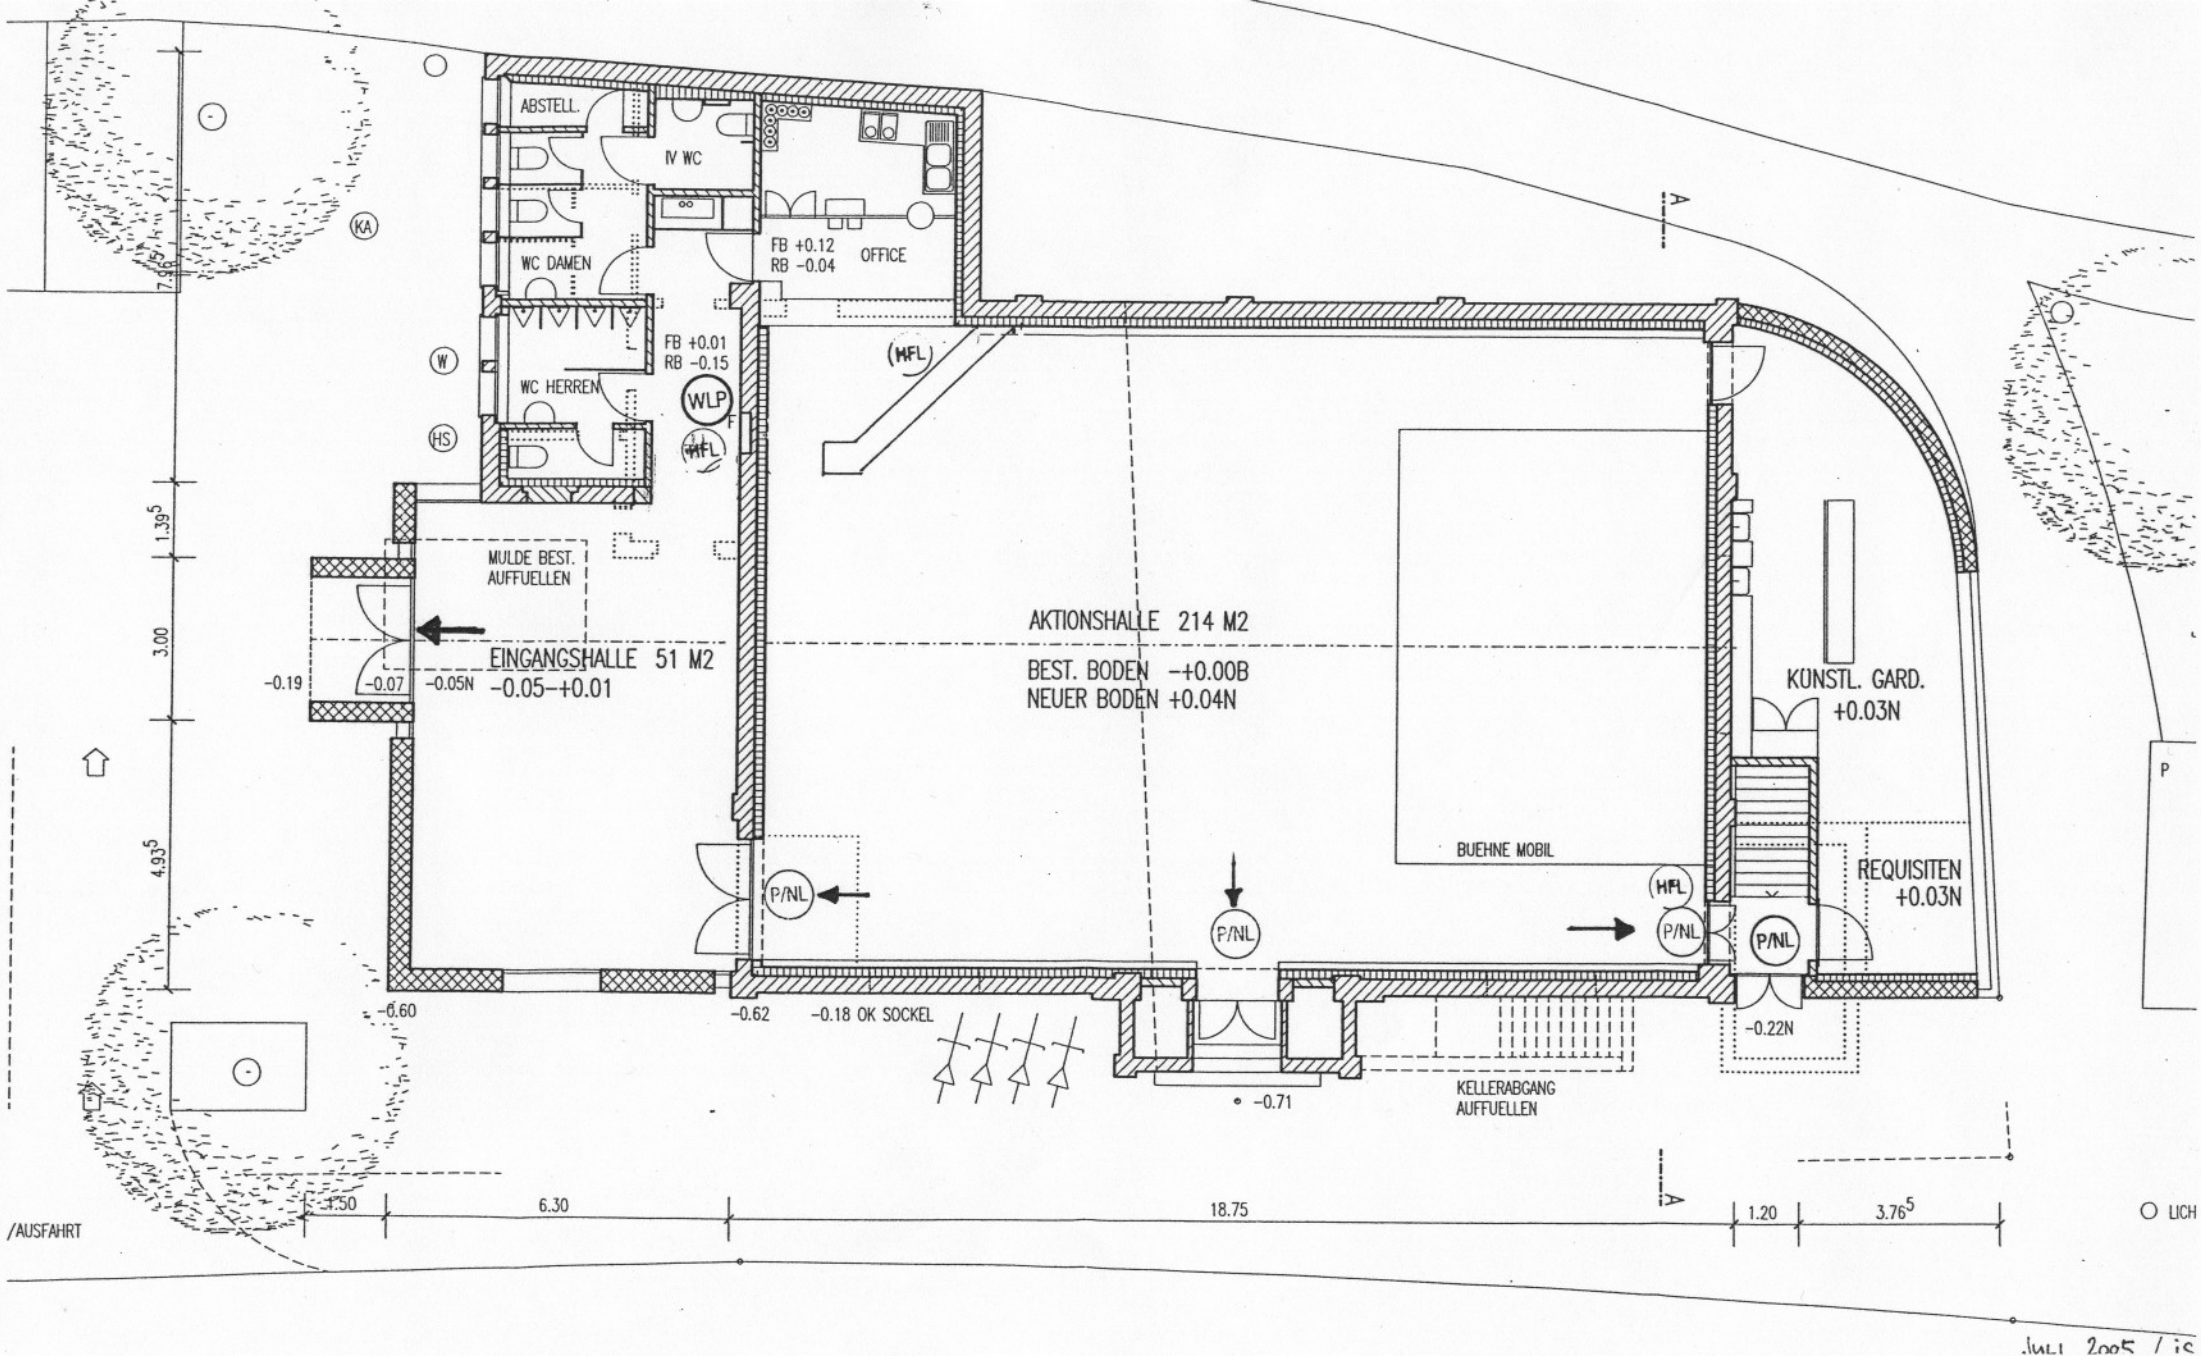
ABSTELL.
IV WC
WC DAMEN
WC HERREN
FB +0.12
RB -0.04
OFFICE
FB +0.01
RB -0.15
WLP
HFL
MULDE BEST. AUFFUELLEN
EINGANGSHALLE 51 M2
-0.05-+0.01
-0.19
-0.07
-0.05N
AKTIONSHALLE 214 M2
BEST. BODEN -+0.00B
NEUER BODEN +0.04N
KUNSTL. GARD.
+0.03N
BUEHNE MOBIL
REQUISITEN
+0.03N
P/NL
-0.60
-0.62
-0.18 OK SOCKEL
-0.71
-0.22N
KELLERABGANG
AUFFUELLEN
1.39⁵
3.00
4.93⁵
7.96
4.50
6.30
18.75
1.20
3.76⁵
/AUSFAHRT
LICH
JULI 2005 / IS